


Państwowa sieć, zgodność niniejszej kopii z treścią materiału państwowego zasobu geodezyjnego i kartograficznego	
Organ prowadzący państwowy zasób geodezyjny i kartograficzny	STAROSTA POWIATU OLEŚNICKIEGO
Nazwa materiału zasobu	Mapa zasadnicza
Identyfikator ewidencyjny materiału zasobu	P.0214.2002.1034
Data wykonania kopii	2020.04.01
Imię, nazwisko i podpis osoby reprezentującej organ	

MAPA DO CELÓW PROJEKTOWYCH

SKALA 1:500

Układ odniesienia: PL-ETRF89, układ wsp. płaskich: PL-2000 strefa 6 (18°), układ wys.: PL-KR
 Sekcje mapy: 6.150.15.04.1.1
 obr. Oleśnica 0002, ark. 52: dz. 18

Lp	Urządzenie
1	Urządzenie sprawnościowe
2	Bujak
3	Bujak podwójny
4	Altana
5	Pociąg
6	Równoważnia
7	Nawierzchnia z poliuretanu
8	Ławka parkowa
9	Kosz na śmieci
10	Tablica informacyjna
11	Ławka parkowa
12	Pomosty wiszące
13	Liniarium istn.
14	Piaskownica istn.
15	Wieża ze zjeżdżalnią istn.
16	Równoważnia linowa
	Kolor czerwony projektowane
	Kolor czarny istniejące

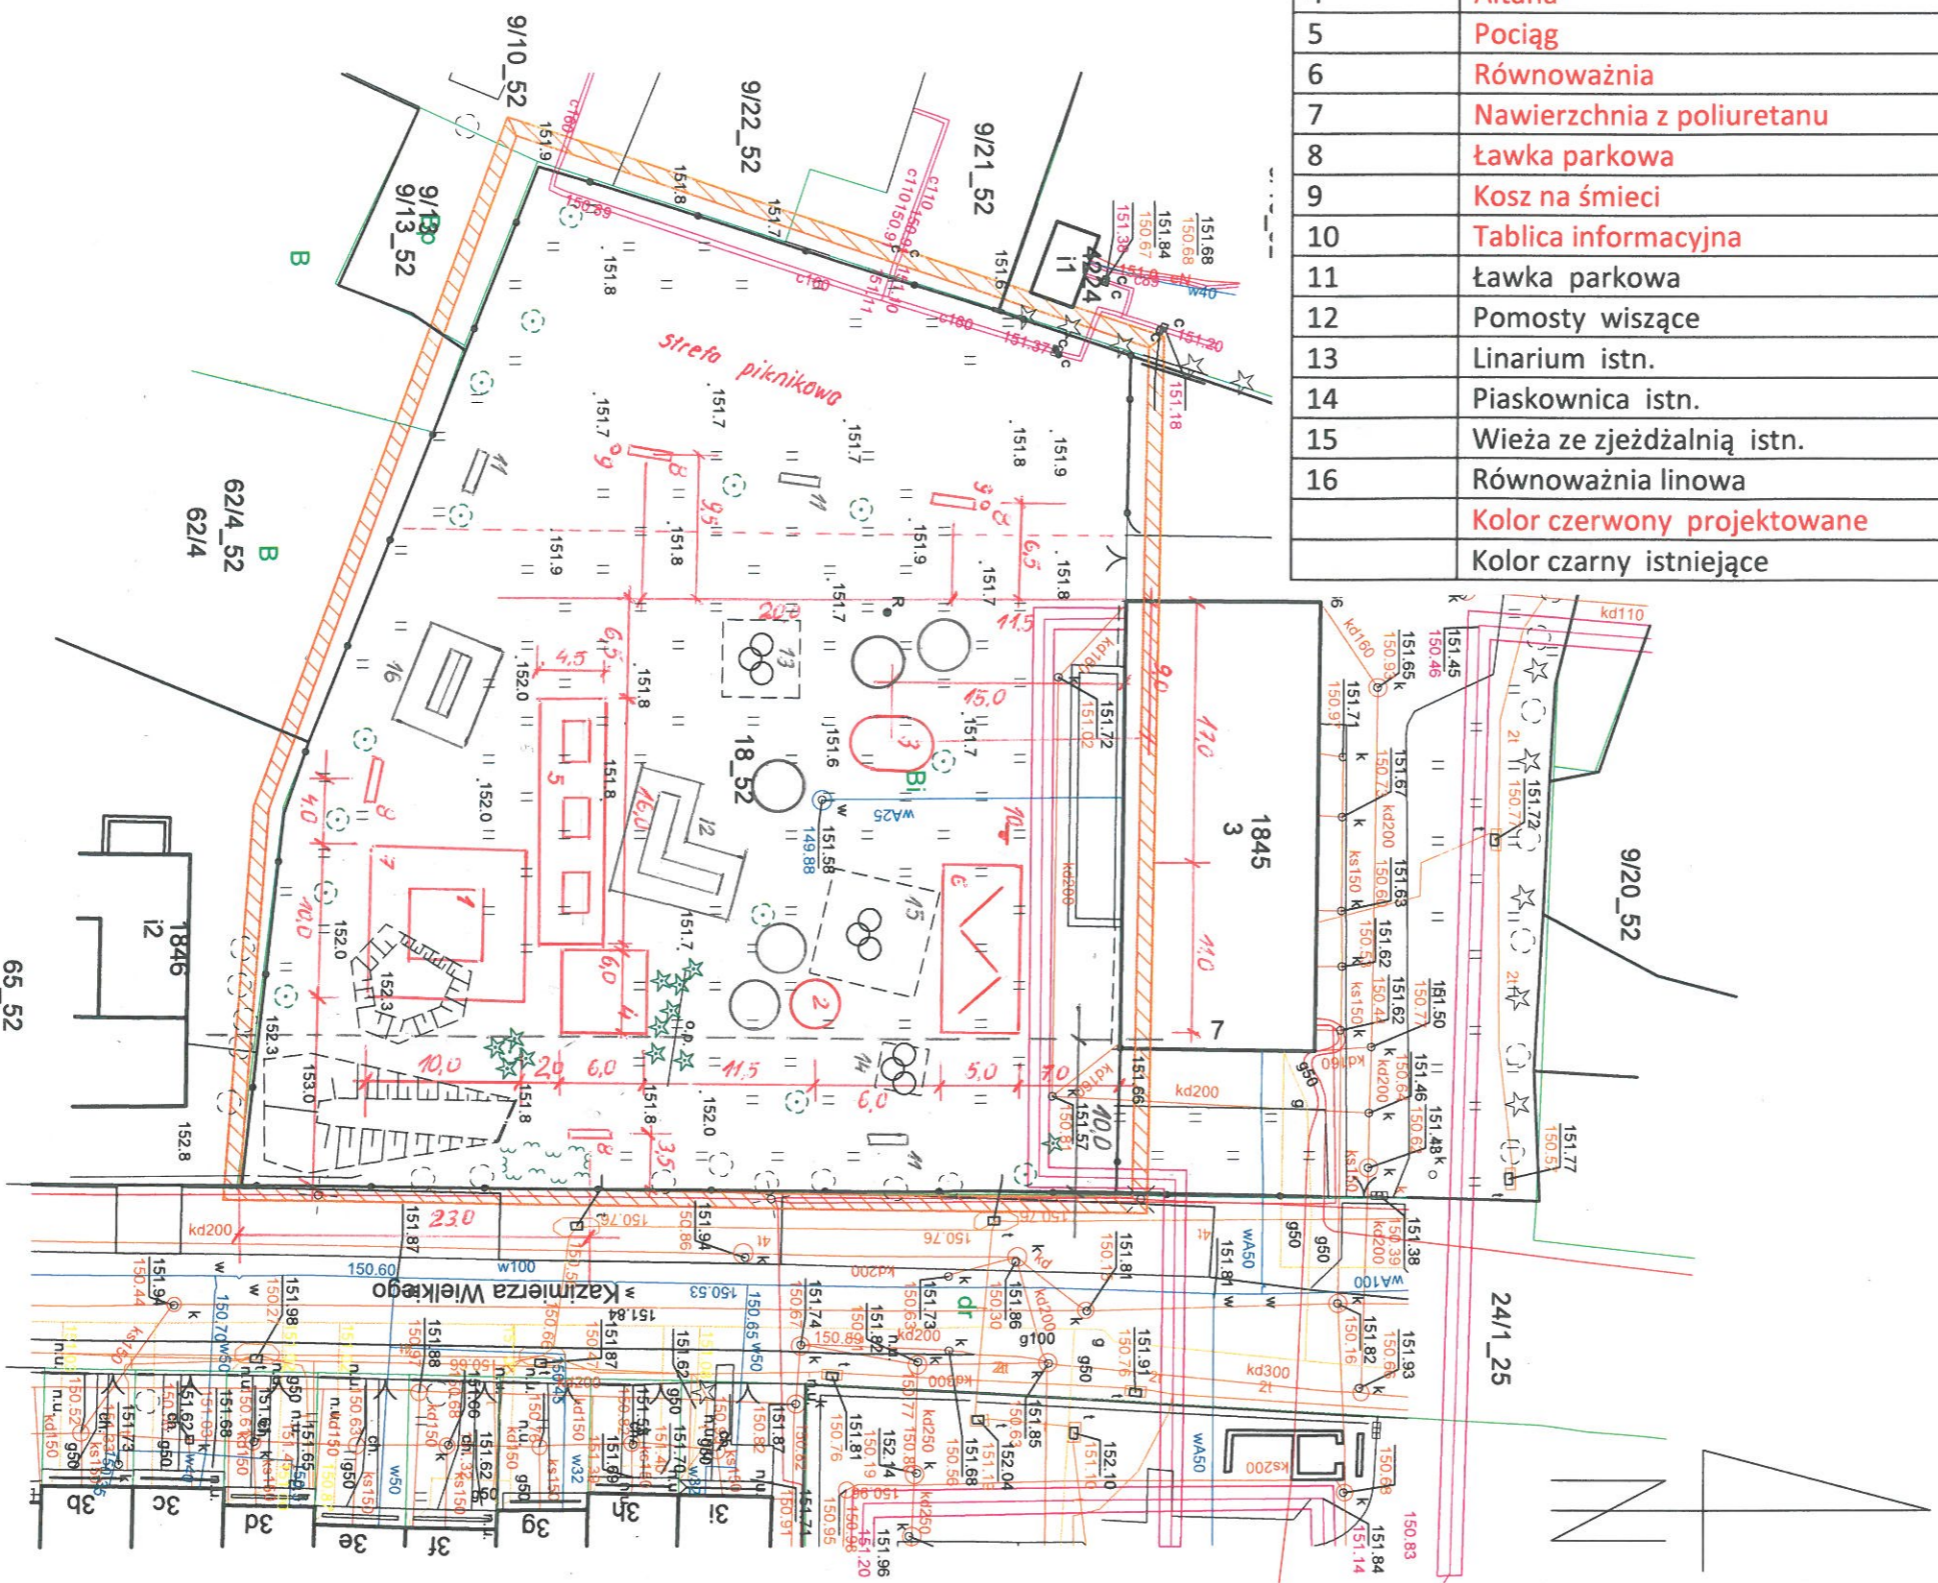

ZAKŁAD BUDYNKÓW KOMUNALNYCH w Oleśnicy
 Ul. Wojska Polskiego 13, 56-400 OLEŚNICA

Inwestor	Przedszkole nr 6 w Oleśnicy, ul. Kazimierza Wlk. 7				
Temat	Budowa placu zabaw w Przedszkolu nr 6, ul. Kazimierza Wlk. 7 w Oleśnicy				
Rysunek	Projekt zagospodarowania działki nr18 AM52				
Projektant	Podpis	Nr uprawnień	Data	Nr rysunku	Skala
Wojciech Pękalski		363/94/UW	15.06.2020r.	1	1:500

BIURO GEODEZYJNO - PRAWNE
i WYCENA NIERUCHOMOŚCI s.c.
 56-400 Oleśnica, Nieciszów 58/d
 NIP 911-000-78-64, Reg. 931520581

mgr inż. Aldona Domagała
 geodeta uprawniony
 upr. nr 6750/88 MGPiB